
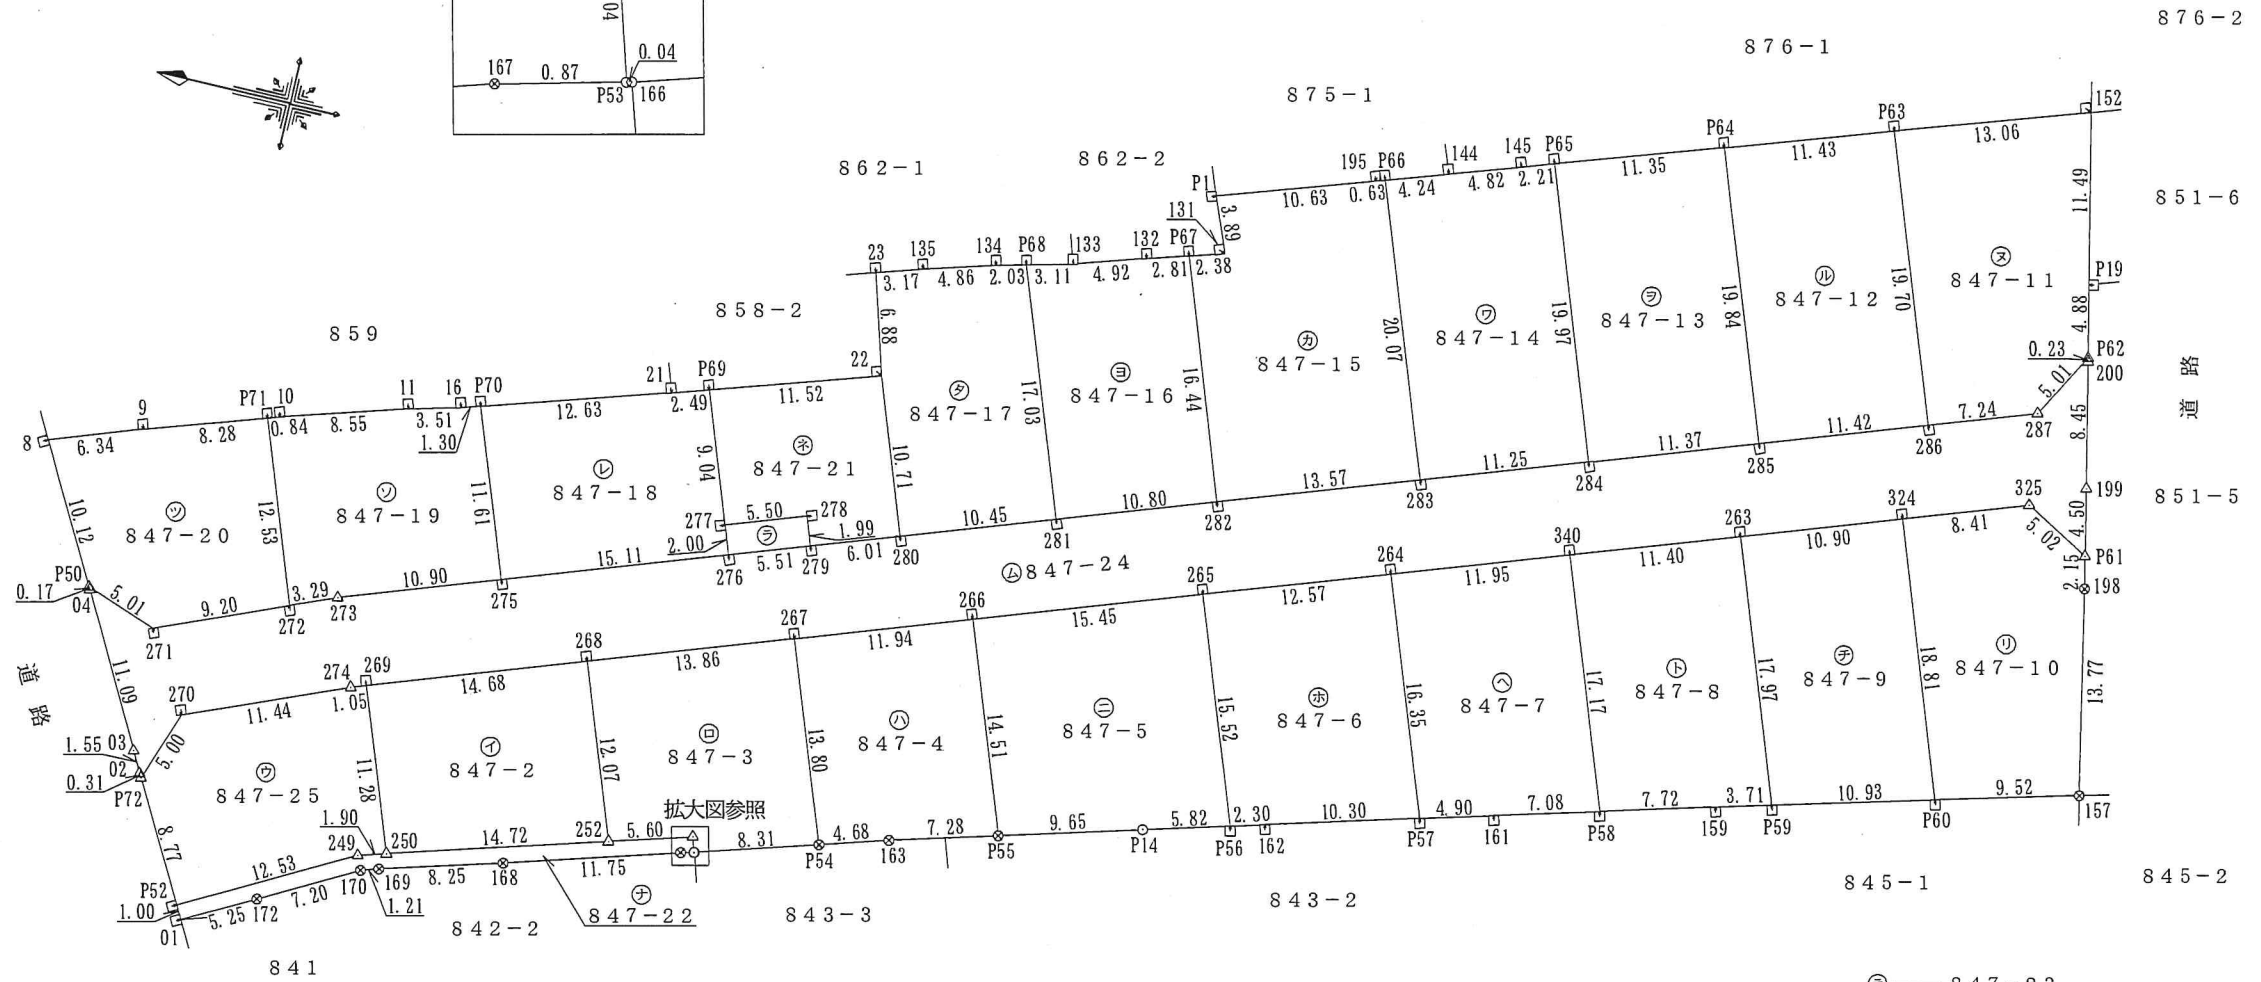
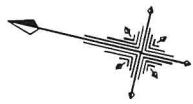


土地所在図 地積測量図

地番 847番2~847番25
土地の所在 伊賀市上野車坂町

拡大図 1/50

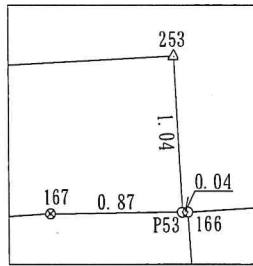

⊙ — 847-23

筆界点	境界標の種類
⊕	コンクリート杭
⊗	プラスチック杭
⊠	金属標
⊙	金属釘
△	コンクリート刻み
⊠	参照点

座標系 世界測地系第VI系
令和4年2月20日測量

作成者	三重県伊賀市服部町三丁目117番地5 土地家屋調査士 徳村真貴 (令和4年 2月20日作成)	縮尺	1 /	申請人	株式会社 ユウキホーム 代表取締役 森孝司	縮尺	1 / 500
-----	--	----	-----	-----	--------------------------	----	---------

土地所在図 地積測量図

地番	847番2~847番25
土地の所在	伊賀市上野車坂町

求積表

地番	⊕ 847-6			
NO	Xn	Yn	Yn+1-Yn-1	Xn · (Yn+1-Yn-1)
265	-136758.655	12775.746	-18.813	2572840.576515
P56	-136763.848	12761.121	-14.002	1914967.399696
162	-136766.058	12761.744	3.404	-465551.661432
P57	-136775.979	12764.525	18.190	-2487955.058010
264	-136770.504	12779.934	11.221	-1534701.825384
合計				-400.568615
合計面積				200.2843075
地積				200.28 m ²

地番	⊖ 847-2			
NO	Xn	Yn	Yn+1-Yn-1	Xn · (Yn+1-Yn-1)
269	-136705.932	12757.071	-15.525	2122359.594300
250	-136709.699	12746.444	-6.475	885195.301025
252	-136723.816	12750.596	15.525	-2122637.243400
268	-136719.770	12761.969	6.475	-885260.510750
合計				-342.858825
合計面積				171.4294125
地積				171.42 m ²

地番	⊖ 847-7			
NO	Xn	Yn	Yn+1-Yn-1	Xn · (Yn+1-Yn-1)
264	-136770.504	12779.934	-19.401	2653484.548104
P57	-136775.979	12764.525	-14.086	1926626.440194
161	-136780.696	12765.848	3.225	-441117.744600
P58	-136787.515	12767.750	18.078	-2472844.696170
340	-136781.768	12783.926	12.184	-1666549.061312
合計				-400.513784
合計面積				200.2568920
地積				200.25 m ²

地番	⊖ 847-3			
NO	Xn	Yn	Yn+1-Yn-1	Xn · (Yn+1-Yn-1)
268	-136719.770	12761.969	-16.002	2187789.759540
252	-136723.816	12750.596	-9.791	1338662.882456
253	-136729.185	12752.178	0.586	-80123.302410
P53	-136729.474	12751.182	-0.987	134951.990838
166	-136729.510	12751.191	2.415	-330201.766650
P54	-136737.467	12753.597	15.407	-2106714.154069
267	-136732.834	12766.598	8.372	-1144727.286248
合計				-361.876543
合計面積				180.9382715
地積				180.93 m ²

地番	⊖ 847-8			
NO	Xn	Yn	Yn+1-Yn-1	Xn · (Yn+1-Yn-1)
340	-136781.768	12783.926	-19.975	2732215.815800
P58	-136787.515	12767.750	-14.101	1928840.749015
159	-136794.952	12769.825	3.043	-416267.038936
P59	-136798.530	12770.793	17.900	-2448693.687000
263	-136792.520	12787.725	13.133	-1796496.165160
合計				-400.326281
合計面積				200.1631405
地積				200.16 m ²

地番	⊖ 847-4			
NO	Xn	Yn	Yn+1-Yn-1	Xn · (Yn+1-Yn-1)
267	-136732.834	12766.598	-16.992	2323364.315328
P54	-136737.467	12753.597	-11.645	1592307.803215
163	-136741.950	12754.953	3.330	-455350.693500
P55	-136748.959	12756.927	15.636	-2138206.722924
266	-136744.087	12770.589	9.671	-1322452.065377
合計				-337.363258
合計面積				168.6816290
地積				168.68 m ²

地番	⊕ 847-9			
NO	Xn	Yn	Yn+1-Yn-1	Xn · (Yn+1-Yn-1)
263	-136792.520	12787.725	-20.578	2814916.476560
P59	-136798.530	12770.793	-14.076	1925576.108280
P60	-136809.079	12773.649	20.578	-2815257.227662
324	-136802.789	12791.371	14.076	-1925636.057964
合計				-400.700786
合計面積				200.3503930
地積				200.35 m ²

地番	⊖ 847-5			
NO	Xn	Yn	Yn+1-Yn-1	Xn · (Yn+1-Yn-1)
266	-136744.087	12770.589	-18.819	2573386.973253
P55	-136748.959	12756.927	-11.045	1510392.252155
P14	-136758.248	12759.544	4.194	-573564.092112
P56	-136763.848	12761.121	16.202	-2215847.865296
265	-136758.655	12775.746	9.468	-1294830.945540
合計				-463.677540
合計面積				231.8387700
地積				231.83 m ²

座標系 世界測地系第VI系
令和4年2月20日測量

作成者	三重県伊賀市服部町三丁目117番地5 土地家屋調査士 徳村真貴 (令和4年2月20日作成)	縮尺	1 /	申請人	株式会社 コウキホーム 代表取締役 森孝司	縮尺	1 /
-----	---	----	-----	-----	--------------------------	----	-----

土地所在図 地積測量図

地番	847番2~847番25
土地の所在	伊賀市上野車坂町

地番	㊦ 847-14			
NO	Xn	Yn	Yn+1-Yn-1	Xn · (Yn+1-Yn-1)
P65	-136774.924	12809.059	18.111	-2477130.648564
145	-136772.830	12808.345	-2.282	312115.598060
144	-136768.272	12806.777	-2.943	402509.024496
P66	-136764.260	12805.402	-20.285	2774263.014100
283	-136770.979	12786.492	-15.168	2074542.209472
284	-136781.587	12790.234	22.567	-3086750.073829
合計				-450.876265
合計面積				225.4381325
地積				225.43 m ²

地番	㊧ 847-15			
NO	Xn	Yn	Yn+1-Yn-1	Xn · (Yn+1-Yn-1)
P66	-136764.260	12805.402	18.706	-2558312.247560
195	-136763.666	12805.198	-3.625	495768.289250
P1	-136753.604	12801.777	-7.054	964659.922616
131	-136755.005	12798.144	-4.319	590644.866595
P67	-136752.722	12797.458	-16.194	2214573.580068
282	-136758.190	12781.950	-10.966	1499690.311540
283	-136770.979	12786.492	23.452	-3207552.999508
合計				-528.276999
合計面積				264.1384995
地積				264.13 m ²

地番	㊨ 847-16			
NO	Xn	Yn	Yn+1-Yn-1	Xn · (Yn+1-Yn-1)
P67	-136752.722	12797.458	14.700	-2010265.013400
132	-136750.035	12796.650	-2.298	314251.580430
133	-136745.344	12795.160	-2.253	308087.260032
P68	-136742.333	12794.397	-16.816	2299459.071728
281	-136748.014	12778.344	-12.447	1702102.530258
282	-136758.190	12781.950	19.114	-2613996.043660
合計				-360.614612
合計面積				180.3073060
地積				180.30 m ²

地番	㊩ 847-17			
NO	Xn	Yn	Yn+1-Yn-1	Xn · (Yn+1-Yn-1)
P68	-136742.333	12794.397	15.554	-2126890.247482
134	-136740.362	12793.898	-1.861	254473.813682
135	-136735.701	12792.536	-2.334	319141.126134
23	-136732.687	12791.564	-7.586	1037254.163582
22	-136734.588	12784.950	-16.705	2284151.292540
280	-136738.162	12774.859	-6.606	903292.298172
281	-136748.014	12778.344	19.538	-2671782.697532
合計				-360.250904
合計面積				180.1254520
地積				180.12 m ²

地番	㊪ 847-10			
NO	Xn	Yn	Yn+1-Yn-1	Xn · (Yn+1-Yn-1)
325	-136810.710	12794.193	-0.367	50209.530570
324	-136802.789	12791.371	-20.544	2810476.497216
P60	-136809.079	12773.649	-15.234	2084149.509486
157	-136818.271	12776.137	15.986	-2187176.880206
198	-136815.538	12789.635	15.601	-2134459.208338
P61	-136815.090	12791.738	4.558	-623603.180220
合計				-403.731492
合計面積				201.8657460
地積				201.86 m ²

地番	㊫ 847-11			
NO	Xn	Yn	Yn+1-Yn-1	Xn · (Yn+1-Yn-1)
152	-136808.850	12820.620	7.017	-959987.700450
P63	-136796.487	12816.407	-22.782	3116497.566834
286	-136803.061	12797.838	-16.147	2208959.025967
287	-136809.882	12800.260	6.789	-928802.288898
P62	-136812.332	12804.627	9.130	-1249096.591160
P19	-136811.295	12809.390	15.993	-2188023.040935
合計				-453.028642
合計面積				226.5143210
地積				226.51 m ²

地番	㊬ 847-12			
NO	Xn	Yn	Yn+1-Yn-1	Xn · (Yn+1-Yn-1)
P63	-136796.487	12816.407	14.882	-2035805.319534
P64	-136785.669	12812.720	-22.381	3061400.057889
285	-136792.301	12794.026	-14.882	2035743.023482
286	-136803.061	12797.838	22.381	-3061789.308241
合計				-451.546404
合計面積				225.7732020
地積				225.77 m ²

地番	㊭ 847-13			
NO	Xn	Yn	Yn+1-Yn-1	Xn · (Yn+1-Yn-1)
P64	-136785.669	12812.720	15.033	-2056298.962077
P65	-136774.924	12809.059	-22.486	3075520.941064
284	-136781.587	12790.234	-15.033	2056237.597371
285	-136792.301	12794.026	22.486	-3075911.680286
合計				-452.103928
合計面積				226.0519640
地積				226.05 m ²

座標系 世界測地系第VI系
令和4年2月20日測量

作成者	三重県伊賀市服部町三丁目117番地5 土地家屋調査士 徳村真貴 (令和4年2月20日作成)	縮尺	1 /	申請人	株式会社 コウキホーム 代表取締役 森孝司	縮尺	1 /
-----	---	----	-----	-----	--------------------------	----	-----

土地所在図 地積測量図

地番	847番2~847番25
土地の所在	伊賀市上野車坂町

地番	㊦ 847-22			
NO	Xn	Yn	Yn+1-Yn-1	Xn · (Yn+1-Yn-1)
P53	-136729.474	12751.182	1.206	-164895.745644
253	-136729.185	12752.178	-0.586	80123.302410
252	-136723.816	12750.596	-5.734	783974.360944
250	-136709.699	12746.444	-4.690	641168.488310
249	-136707.880	12745.906	-6.521	891472.085480
P52	-136696.868	12739.923	-6.858	937467.120744
01	-136697.342	12739.048	1.604	-219262.536568
172	-136701.967	12741.527	5.931	-810779.366277
170	-136708.286	12744.979	3.812	-521131.986232
169	-136709.437	12745.339	2.621	-358315.434377
168	-136717.373	12747.600	5.633	-770128.962109
167	-136728.630	12750.972	3.582	-489761.952660
合計				-70.625979
合計面積				35.3129895
地積				35.31 m ²

地番	㊦ 847-23			
NO	Xn	Yn	Yn+1-Yn-1	Xn · (Yn+1-Yn-1)
277	-136726.643	12772.889	-3.713	507666.025459
276	-136727.306	12771.006	-0.042	5742.546852
279	-136732.497	12772.847	3.713	-507687.761361
278	-136731.830	12774.719	0.042	-5742.736860
合計				-21.925910
合計面積				10.9629550
地積				10.96 m ²

地番	㊦ 847-18			
NO	Xn	Yn	Yn+1-Yn-1	Xn · (Yn+1-Yn-1)
P69	-136723.624	12781.411	7.758	-1060701.874992
21	-136721.256	12780.647	-4.513	617023.028328
P70	-136709.192	12776.898	-14.688	2007984.612096
275	-136713.067	12765.959	-5.892	805513.390764
276	-136727.306	12771.006	6.930	-947520.230580
277	-136726.643	12772.889	10.405	-1422640.720415
合計				-341.794799
合計面積				170.8973995
地積				170.89 m ²

地番	㊦ 847-19			
NO	Xn	Yn	Yn+1-Yn-1	Xn · (Yn+1-Yn-1)
275	-136713.067	12765.959	14.564	-1991089.107788
P70	-136709.192	12776.898	10.553	-1442692.103176
16	-136707.951	12776.512	-1.266	173072.265966
11	-136704.552	12775.632	-3.364	459874.112928
10	-136696.368	12773.148	-2.748	375641.619264
P71	-136695.571	12772.884	-12.080	1651282.497680
272	-136699.751	12761.068	-10.550	1442182.373050
273	-136702.786	12762.334	4.891	-668613.326326
合計				-341.668402
合計面積				170.8342010
地積				170.83 m ²

地番	㊦ 847-20			
NO	Xn	Yn	Yn+1-Yn-1	Xn · (Yn+1-Yn-1)
P71	-136695.571	12772.884	9.211	-1259102.904481
9	-136687.711	12770.279	-4.739	647763.062429
8	-136681.740	12768.145	-11.042	1509239.773080
P50	-136686.547	12759.237	-10.612	1450517.636764
271	-136691.258	12757.533	1.831	-250281.693398
272	-136699.751	12761.068	15.351	-2098477.877601
合計				-342.003207
合計面積				171.0016035
地積				171.00 m ²

地番	㊦ 847-21			
NO	Xn	Yn	Yn+1-Yn-1	Xn · (Yn+1-Yn-1)
22	-136734.588	12784.950	6.552	-895885.020576
P69	-136723.624	12781.411	-12.061	1649023.629064
277	-136726.643	12772.889	-6.692	914974.694956
278	-136731.830	12774.719	-0.042	5742.736860
279	-136732.497	12772.847	0.140	-19142.549580
280	-136738.162	12774.859	12.103	-1654941.974686
合計				-228.483962
合計面積				114.2419810
地積				114.24 m ²

座標系 世界測地系第VI系
令和4年2月20日測量

作成者	三重県伊賀市服部町三丁目117番地5 土地家屋調査士 徳村真貴 (令和4年2月20日作成)	縮尺	1 /	申請人	株式会社 ヲウキホーム 代表取締役 森孝司	縮尺	1 /
-----	---	----	-----	-----	--------------------------	----	-----

土地所在図
地積測量図

地番	847番2~847番25
土地の所在	伊賀市上野車坂町

地番	㊦ 847-25			
NO	Xn	Yn	Yn+1-Yn-1	Xn · (Yn+1-Yn-1)
269	-136705.932	12757.071	10.278	-1405063.569096
274	-136704.941	12756.722	-4.733	647024.485753
270	-136694.379	12752.338	-9.089	1242415.210731
P72	-136692.687	12747.633	-12.415	1697039.709105
P52	-136696.868	12739.923	-1.727	236075.491036
249	-136707.880	12745.906	6.521	-891472.085480
250	-136709.699	12746.444	11.165	-1526363.789335
合計				-344.547286
合計面積				172.2736430
地積				172.27 m ²

総合計面積	4947.4963955 m ²
-------	-----------------------------

点名	X座標	Y座標	備考
10A29	-136613.147	12874.717	
10A30	-136729.170	12676.542	
10A38	-136740.257	12842.511	
10A39	-136916.898	12870.521	

地番	㊦ 847-24			
NO	Xn	Yn	Yn+1-Yn-1	Xn · (Yn+1-Yn-1)
P50	-136686.547	12759.237	1.554	-212410.894038
04	-136686.628	12759.087	-9.951	1360168.635228
03	-136691.820	12749.286	-11.178	1527941.163960
02	-136692.537	12747.909	-1.653	225952.763661
P72	-136692.687	12747.633	4.429	-605411.910723
270	-136694.379	12752.338	9.089	-1242415.210731
274	-136704.941	12756.722	4.733	-647024.485753
269	-136705.932	12757.071	5.247	-717296.025204
268	-136719.770	12761.969	9.527	-1302529.248790
267	-136732.834	12766.598	8.620	-1178637.029080
266	-136744.087	12770.589	9.148	-1250934.907876
265	-136758.655	12775.746	9.345	-1278009.630975
264	-136770.504	12779.934	8.180	-1118782.722720
340	-136781.768	12783.926	7.791	-1065666.754488
263	-136792.520	12787.725	7.445	-1018420.311400
324	-136802.789	12791.371	6.468	-884840.439252
325	-136810.710	12794.193	0.367	-50209.530570
P61	-136815.090	12791.738	1.945	-266105.350050
199	-136814.152	12796.138	12.665	-1732751.235080
200	-136812.381	12804.403	8.489	-1161400.302309
P62	-136812.332	12804.627	-4.143	566813.491476
287	-136809.882	12800.260	-6.789	928802.288898
286	-136803.061	12797.838	-6.234	852830.282274
285	-136792.301	12794.026	-7.604	1040168.656804
284	-136781.587	12790.234	-7.534	1030512.476458
283	-136770.979	12786.492	-8.284	1133010.790036
282	-136758.190	12781.950	-8.148	1114305.732120
281	-136748.014	12778.344	-7.091	969680.167274
280	-136738.162	12774.859	-5.497	751649.676514
279	-136732.497	12772.847	-3.853	526830.310941
276	-136727.306	12771.006	-6.888	941777.683728
275	-136713.067	12765.959	-8.672	1185575.717024
273	-136702.786	12762.334	-4.891	668613.326326
272	-136699.751	12761.068	-4.801	656295.504551
271	-136691.258	12757.533	-1.831	250281.693398
合計				-1635.628368
合計面積				817.8141840
地積				817.81 m ²

座標系 世界測地系第VI系
令和4年2月20日測量

作成者	三重県伊賀市服部町三丁目117番地5 土地家屋調査士 徳村真貴 (令和4年2月20日作成)	縮尺	1 /	申請人	株式会社 ユウキホーム 代表取締役 森孝司	縮尺	1 /
-----	---	----	-----	-----	--------------------------	----	-----