


土地利用計画平面図

S=1:250

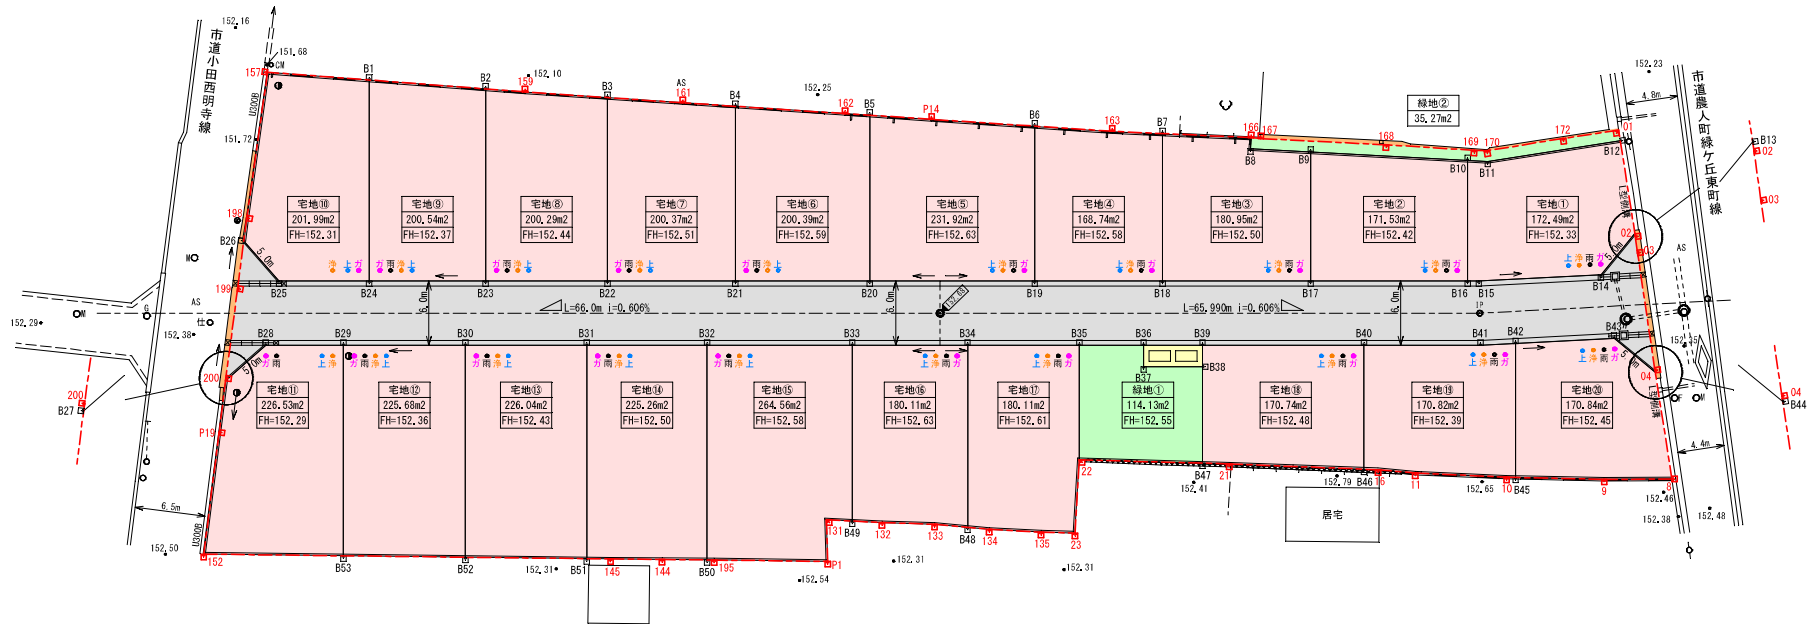

凡例

--- 開発区域界

土地利用計画表

名称	面積 (m ²)	比率 (%)
戸建住宅用地	3,970.00	80.3
開発道路 (帰属)	817.09	16.5
緑地 (帰属)	149.40	3.0
ゴミ置場 (帰属)	10.99	0.2
区域外工事	-	-
	4,947.48	100.0

電柱凡例

● 新設電柱
← 新設支線

境界点凡例

■ 境界点 種類
□ 金属標

※各種宅地内樹(雨水、上・下水、ガス)設置位置については新設電柱設置及び建築外構ブロックを考慮し設置すること。

(第 回変更)

工事名	伊賀市上野車坂町地内住宅団地造成工事		
図面名	土地利用計画平面図		
年月日	令和 3 年 8 月		
尺度	A1 S=1:250 A3 S=1:500	図面番号	4 - 1/1
設計者	株式会社共同技術コンサルタント 川合 勲		
事業者名	株式会社ユウキホーム		